
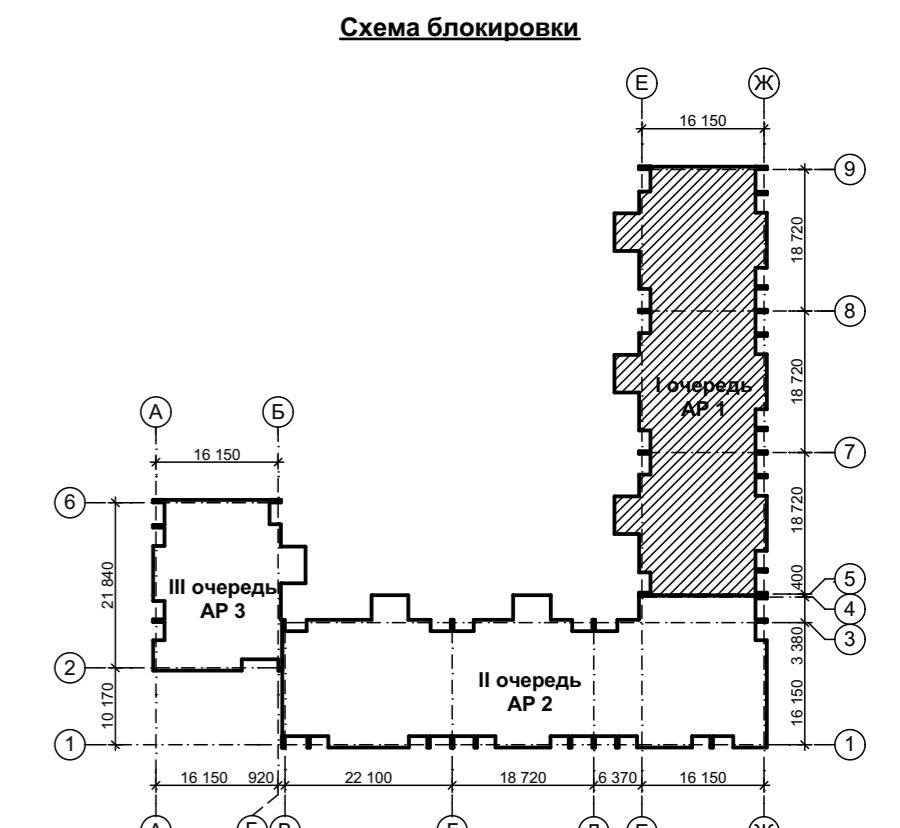


№	Наименование	Тип пола	Площадь фактическая	Площадь расчетная
Кв. 1	Ванная	КГ-02	3,18	3,18
	Комната	Л-01	13,20	13,20
	Комната	Л-01	17,45	17,45
	Кухня	Л-01	12,40	12,40
	Лоджия	КГ-05	4,32	4,32
	Лоджия	КГ-05	4,41	4,41
	Прихожая	Л-01	11,88	11,88
Туалет	КГ-02	1,65	1,65	
			<b>68,49 м²</b>	<b>68,49 м²</b>
Кв. 2	Ванная	КГ-02	3,57	3,57
	Комната	Л-01	14,73	14,73
	Кухня	Л-01	9,44	9,44
	Лоджия	КГ-05	3,56	3,56
	Прихожая	Л-01	5,92	5,92
			<b>37,22 м²</b>	<b>37,22 м²</b>
Кв. 3	Ванная	КГ-02	3,57	3,57
	Комната	Л-01	14,73	14,73
	Кухня	Л-01	9,44	9,44
	Лоджия	КГ-05	3,56	3,56
	Прихожая	Л-01	5,92	5,92
			<b>37,22 м²</b>	<b>37,22 м²</b>
Кв. 4	Ванная	КГ-02	3,18	3,18
	Комната	Л-01	13,20	13,20
	Комната	Л-01	17,45	17,45
	Кухня	Л-01	12,40	12,40
	Лоджия	КГ-05	3,94	3,94
	Лоджия	КГ-05	4,03	4,03
	Прихожая	Л-01	11,88	11,88
Туалет	КГ-02	1,65	1,65	
			<b>67,73 м²</b>	<b>67,73 м²</b>
Кв. 5	Ванная	КГ-02	3,18	3,18
	Комната	Л-01	13,20	13,20
	Комната	Л-01	17,45	17,45
	Кухня	Л-01	12,40	12,40
	Лоджия	КГ-05	3,94	3,94
	Лоджия	КГ-05	4,03	4,03
	Прихожая	Л-01	11,88	11,88
Туалет	КГ-02	1,65	1,65	
			<b>67,73 м²</b>	<b>67,73 м²</b>
Кв. 6	Ванная	КГ-02	3,57	3,57
	Комната	Л-01	14,72	14,72
	Кухня	Л-01	9,44	9,44
	Лоджия	КГ-05	3,56	3,56
	Прихожая	Л-01	5,92	5,92
			<b>37,21 м²</b>	<b>37,21 м²</b>
Кв. 7	Ванная	КГ-02	3,57	3,57
	Комната	Л-01	14,73	14,73
	Кухня	Л-01	9,44	9,44
	Лоджия	КГ-05	3,56	3,56
	Прихожая	Л-01	5,92	5,92
			<b>37,22 м²</b>	<b>37,22 м²</b>
Кв. 8	Ванная	КГ-02	3,18	3,18
	Комната	Л-01	13,20	13,20
	Комната	Л-01	17,45	17,45
	Кухня	Л-01	12,40	12,40
	Лоджия	КГ-05	3,94	3,94
Лоджия	КГ-05	4,03	4,03	
Прихожая	Л-01	11,88	11,88	
Туалет	КГ-02	1,65	1,65	
			<b>67,73 м²</b>	<b>67,73 м²</b>
Кв. 9	Ванная	КГ-02	3,18	3,18
	Комната	Л-01	13,20	13,20
	Комната	Л-01	17,45	17,45
	Кухня	Л-01	12,40	12,40
	Лоджия	КГ-05	3,94	3,94
	Лоджия	КГ-05	4,03	4,03
	Прихожая	Л-01	11,88	11,88
Туалет	КГ-02	1,65	1,65	
			<b>67,73 м²</b>	<b>67,73 м²</b>
Кв. 10	Ванная	КГ-02	3,57	3,57
	Комната	Л-01	14,73	14,73
	Кухня	Л-01	9,44	9,44
	Лоджия	КГ-05	3,56	3,56
	Прихожая	Л-01	5,92	5,92
			<b>37,22 м²</b>	<b>37,22 м²</b>
Кв. 11	Ванная	КГ-02	3,57	3,57
	Комната	Л-01	14,73	14,73
	Кухня	Л-01	9,44	9,44
	Лоджия	КГ-05	3,56	3,56
	Прихожая	Л-01	5,92	5,92
			<b>37,22 м²</b>	<b>37,22 м²</b>
Кв. 12	Ванная	КГ-02	3,18	3,18
	Комната	Л-01	13,20	13,20
	Комната	Л-01	17,45	17,45
	Кухня	Л-01	12,40	12,40
	Лоджия	КГ-05	3,94	3,94
	Лоджия	КГ-05	4,03	4,03
	Прихожая	Л-01	11,88	11,88
Туалет	КГ-02	1,65	1,65	
			<b>67,73 м²</b>	<b>67,73 м²</b>
			<b>630,45 м²</b>	<b>630,45 м²</b>
п 1	Тамбур	КГ-01	3,49	0,00
п 2	Тамбур	КГ-01	6,18	0,00
п 3	Тамбур	КГ-02	8,65	0,00
п 4	Холл	КГ-02	6,36	6,36
п 5	Коридор	КГ-02	9,70	9,70
п 6	Лл	КГ-06	7,15	7,15
п 7	Лл	КГ-06	5,94	5,94
п 8	Тамбур	КГ-01	3,59	0,00
п 9	Тамбур	КГ-01	6,18	0,00
п 10	Тамбур	КГ-02	8,65	0,00
п 11	Холл	КГ-02	6,36	6,36
п 12	Коридор	КГ-02	9,70	9,70
п 13	Лл	КГ-06	7,15	7,15
п 14	Лл	КГ-06	5,94	5,94
п 15	Тамбур	КГ-01	3,59	0,00
п 16	Тамбур	КГ-01	6,18	0,00
п 17	Тамбур	КГ-02	8,65	0,00
п 18	Холл	КГ-02	6,36	6,36
п 19	Коридор	КГ-02	9,70	9,70
п 20	Лл	КГ-06	7,15	7,15
п 21	Лл	КГ-06	5,94	5,94
п 22	Лифт	Б-03	4,51	4,51
п 23	Лифт	Б-03	4,51	4,51
п 24	Лифт	Б-03	4,51	4,51
			<b>156,14 м²</b>	<b>100,98 м²</b>
			<b>786,59</b>	<b>731,43</b>

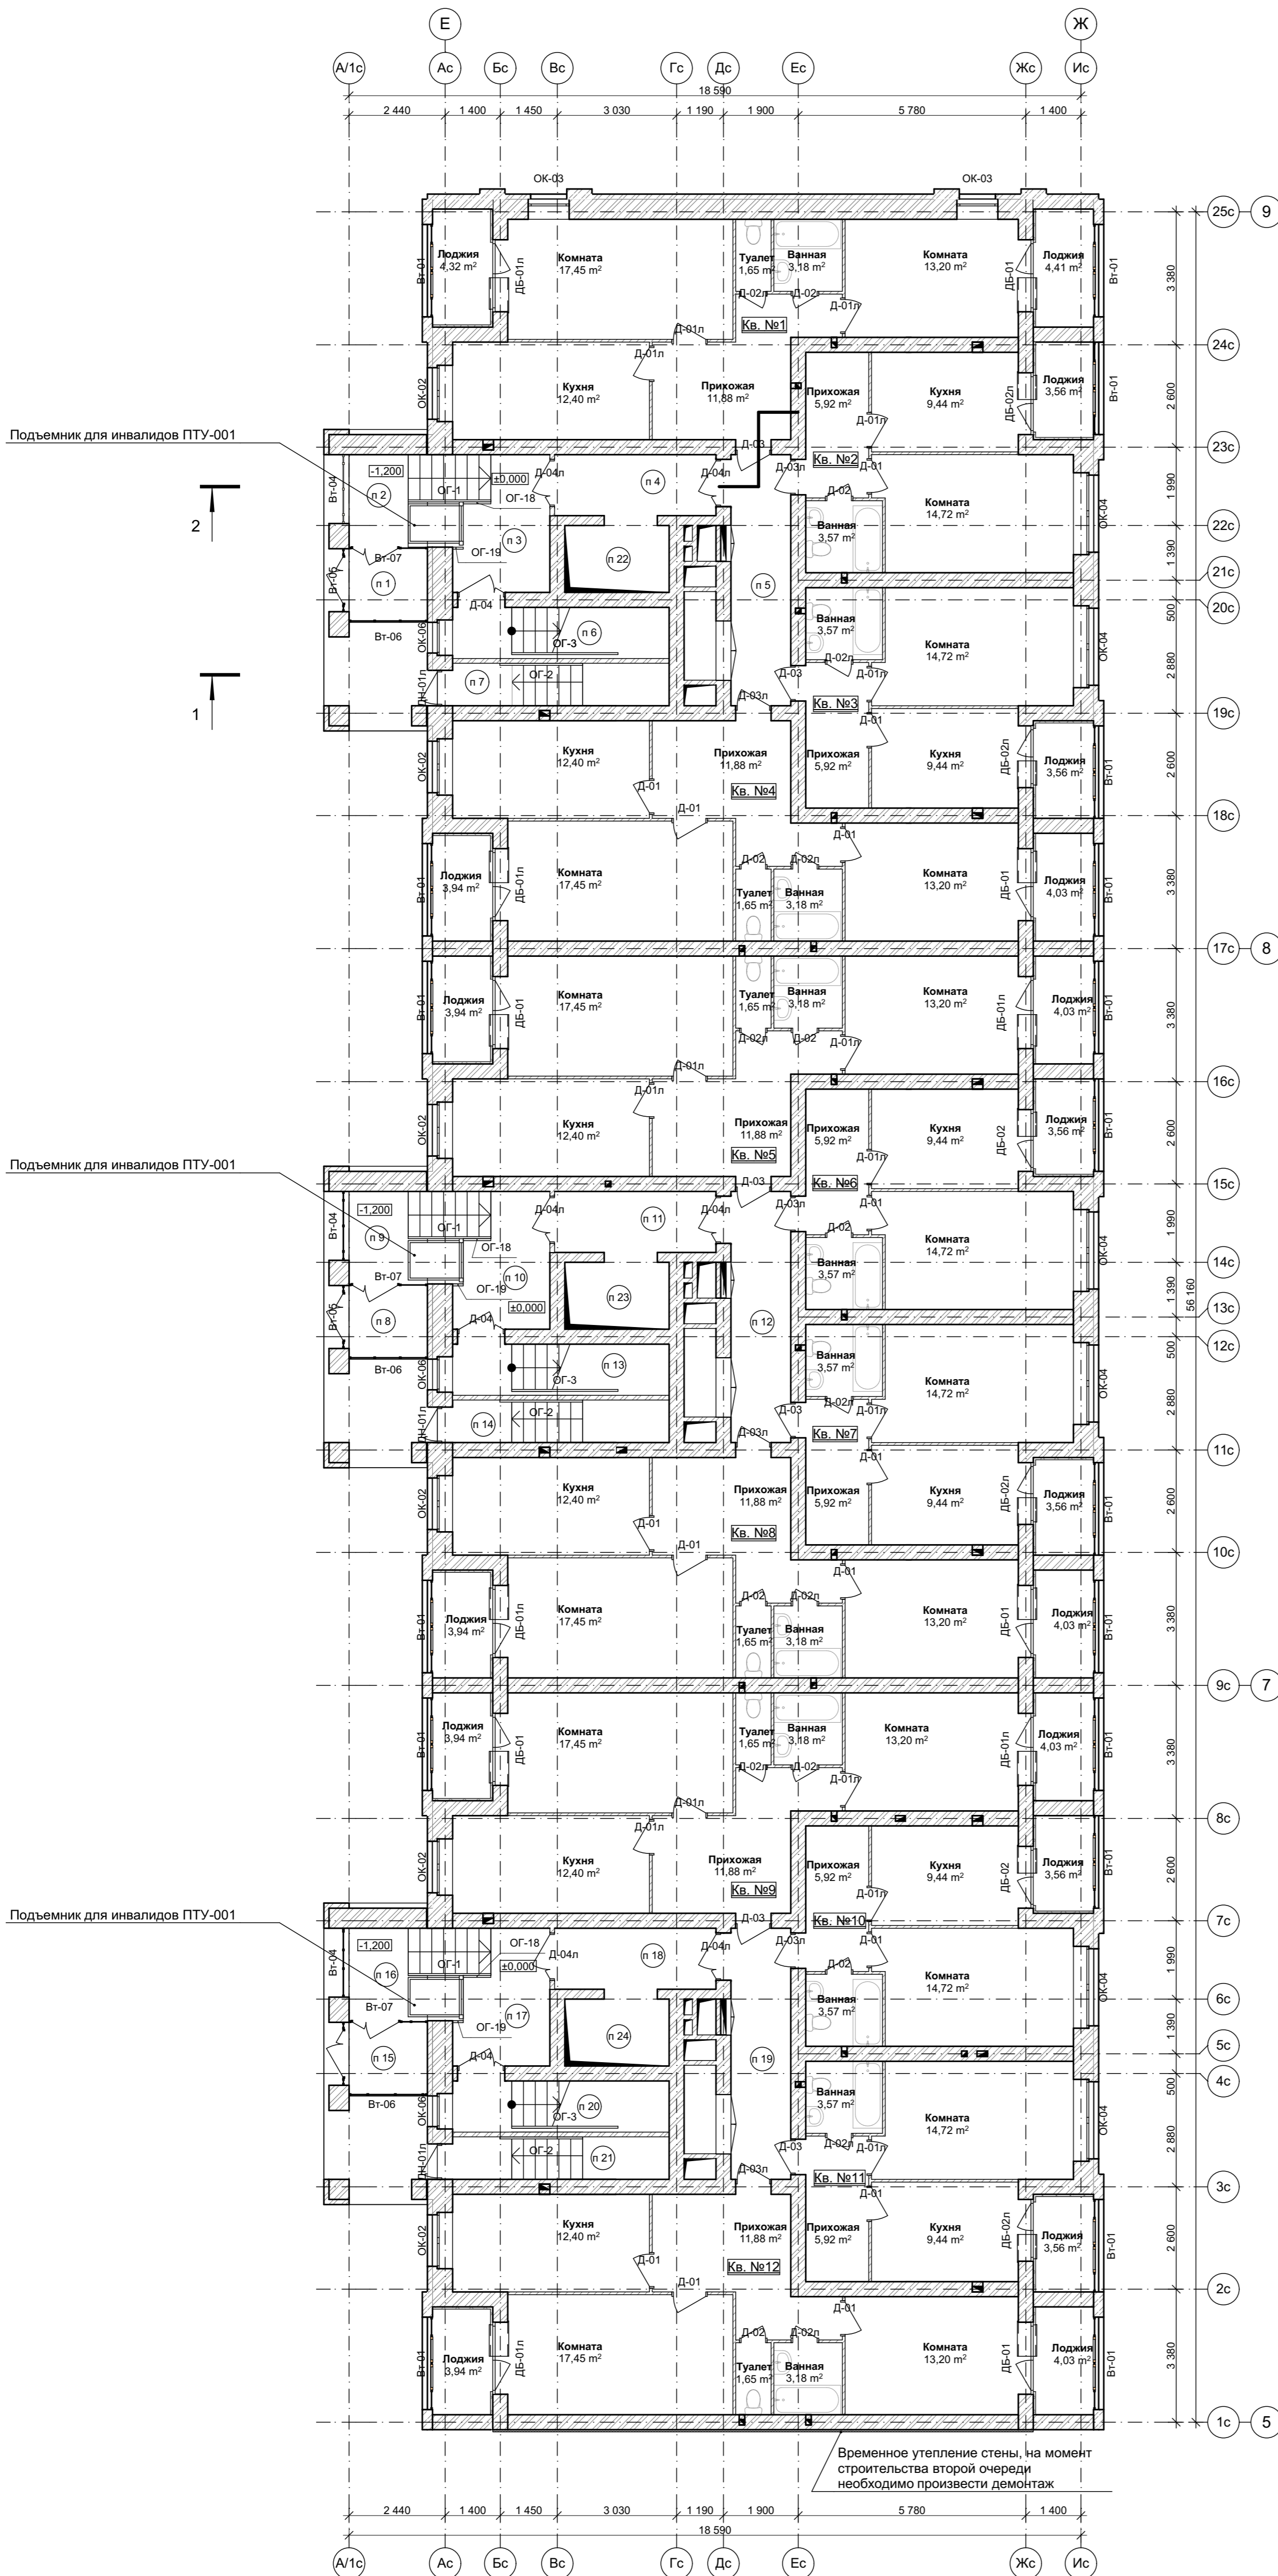

Основные обозначения

ОК-01	Маркировка заполнения оконного проема
Д-01, ДН-01	Маркировка заполнения дверного проема
ДБ-01	Маркировка балконного блока
ВТ-01	Маркировка витража
ОГ-01	Маркировка ограждения
ЛП-01, Л-1	Маркировка лестниц
ЛА-01	Маркировка люков
Кст-01	Маркировка козырьков

Примечания

1. Ведомость заполнения дверных проемов см. лист 25
2. Ведомость заполнения оконных проемов см. лист 26
3. Ведомость витражей см. лист 27
4. Экспликация полов см. лист 30
5. Ведомость изделий см. лист 32

17-15-АР1			
12-ти этажный многоквартирный жилой дом по адресу: г. Ярославль, Ленинградский проспект, д. 86 Б			
Изм.	Копия	Лист	№ док.
ГАП	Губинкина П.К.		
ГМП	Долгов А.Е.		
Архитектор	Смирнов А.А.		
Архитектор	Артемьева Ю.В.		
Архитектурные решения		Стадия	Лист
План 1 этажа		Р	5
		ООО "Архитектор"	