


Экспликация помещений типового этажа				
№	Наименование	Тип пола	Площадь фактическая	Площадь расчетная
Кв. 1	Ванная	КГ-03	3,18	3,18
	Комната	Л-02	13,20	13,20
	Комната	Л-02	17,45	17,45
	Кухня	Л-02	12,40	12,40
	Лоджия	КГ-05	4,32	4,32
	Лоджия	КГ-05	4,41	4,41
	Прихожая	Л-02	11,88	11,88
	Туалет	КГ-03	1,65	1,65
			68,49 м²	68,49 м²
Кв. 2	Ванная	КГ-03	3,57	3,57
	Комната	Л-02	14,73	14,73
	Кухня	Л-02	9,44	9,44
	Лоджия	КГ-05	3,56	3,56
	Прихожая	Л-02	5,92	5,92
			37,22 м²	37,22 м²
Кв. 3	Ванная	КГ-03	3,57	3,57
	Комната	Л-02	14,73	14,73
	Кухня	Л-02	9,44	9,44
	Лоджия	КГ-05	3,56	3,56
	Прихожая	Л-02	5,92	5,92
			37,22 м²	37,22 м²
Кв. 4	Ванная	КГ-03	3,18	3,18
	Комната	Л-02	13,20	13,20
	Комната	Л-02	17,45	17,45
	Кухня	Л-02	12,40	12,40
	Лоджия	КГ-05	3,94	3,94
Кв. 5	Ванная	КГ-03	3,18	3,18
	Комната	Л-02	13,20	13,20
	Комната	Л-02	17,45	17,45
	Кухня	Л-02	12,40	12,40
	Лоджия	КГ-05	3,94	3,94
Кв. 6	Ванная	КГ-03	3,18	3,18
	Комната	Л-02	13,20	13,20
	Комната	Л-02	17,45	17,45
	Кухня	Л-02	12,40	12,40
	Лоджия	КГ-05	3,94	3,94
Кв. 7	Ванная	КГ-03	3,18	3,18
	Комната	Л-02	13,20	13,20
	Комната	Л-02	17,45	17,45
	Кухня	Л-02	12,40	12,40
	Лоджия	КГ-05	3,94	3,94
Кв. 8	Ванная	КГ-03	3,18	3,18
	Комната	Л-02	13,20	13,20
	Комната	Л-02	17,45	17,45
	Кухня	Л-02	12,40	12,40
	Лоджия	КГ-05	3,94	3,94
Кв. 9	Ванная	КГ-03	3,18	3,18
	Комната	Л-02	13,20	13,20
	Комната	Л-02	17,45	17,45
	Кухня	Л-02	12,40	12,40
	Лоджия	КГ-05	3,94	3,94
Кв. 10	Ванная	КГ-03	3,18	3,18
	Комната	Л-02	13,20	13,20
	Комната	Л-02	17,45	17,45
	Кухня	Л-02	12,40	12,40
	Лоджия	КГ-05	3,94	3,94
Кв. 11	Ванная	КГ-03	3,18	3,18
	Комната	Л-02	13,20	13,20
	Комната	Л-02	17,45	17,45
	Кухня	Л-02	12,40	12,40
	Лоджия	КГ-05	3,94	3,94
Кв. 12	Ванная	КГ-03	3,18	3,18
	Комната	Л-02	13,20	13,20
	Комната	Л-02	17,45	17,45
	Кухня	Л-02	12,40	12,40
	Лоджия	КГ-05	3,94	3,94
	Прихожая	Л-02	11,88	11,88
	Туалет	КГ-03	1,65	1,65
			67,73 м²	67,73 м²
			630,46 м²	630,46 м²
п 1	Лк	КГ-06	13,75	13,75
п 2	Холл	КГ-04	15,19	15,19
п 3	Коридор	КГ-04	9,70	9,70
п 4	Лк	КГ-06	13,75	13,75
п 5	Холл	КГ-04	15,19	15,19
п 6	Коридор	КГ-04	9,70	9,70
п 7	Лк	КГ-06	13,75	13,75
п 8	Холл	КГ-04	15,19	15,19
п 9	Коридор	КГ-04	9,70	9,70
			115,92 м²	115,92 м²
			746,38	746,38

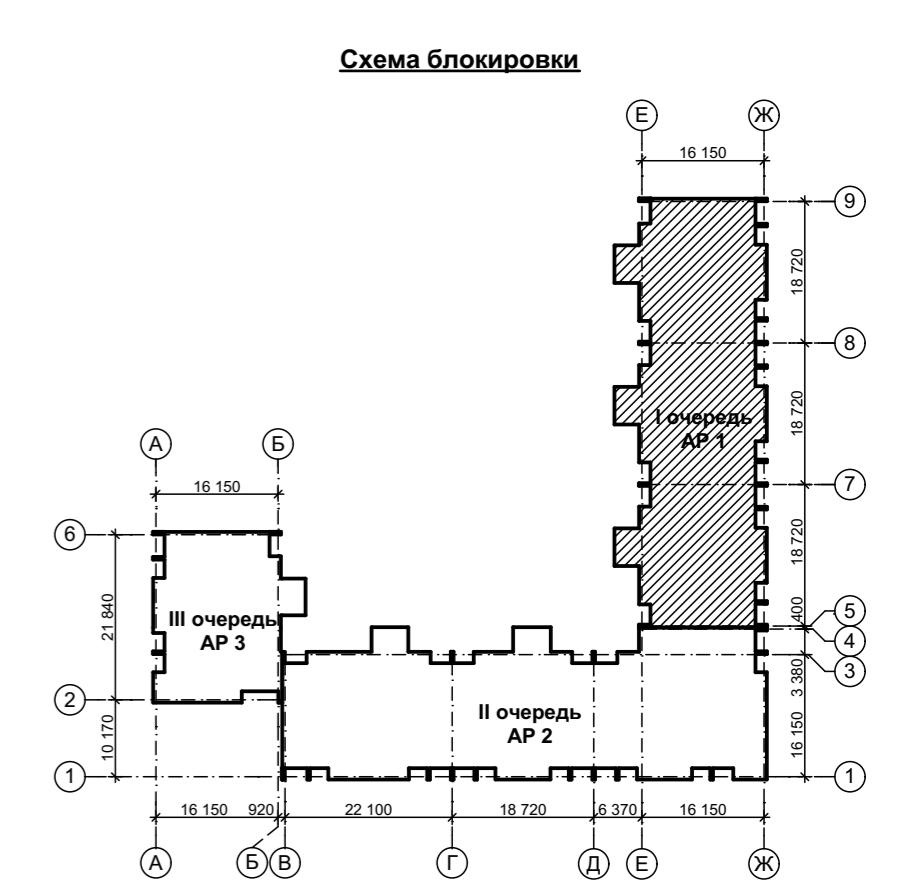

Основные обозначения	
ОК-01	Маркировка заполнения оконного проема
Д-01, ДН-01	Маркировка заполнения дверного проема
ДБ-01	Маркировка балкона блока
ВТ-01	Маркировка витража
ОГ-01	Маркировка ограждения
ЛП-01, Л-1	Маркировка лестниц
ЛА-01	Маркировка люков
Кст-01	Маркировка козырьков

- Примечания**
1. Ведомость заполнения дверных проемов см. лист 25
 2. Ведомость заполнения оконных проемов см. лист 26
 3. Ведомость витражей см. лист 27
 4. Экспликация полов см. лист 30
 5. Ведомость изделий см. лист 32

17-15-АР1				
12-ти этажный многоквартирный жилой дом по адресу: г. Ярославль, Ленинградский проспект, д. 86 Б				
Изм.	Колуч.	Лист	Надк.	Подл.
ГАП	Губинская П.К.			
ГВП	Долгов А.Е.			
Архитектор	Смирнов А.А.			
Архитектор	Артемьева Ю.В.			
Архитектурные решения			Стадия	Лист
План типового этажа			Р	8
			Листов	
			ООО "Архитектор"	