

Условные обозначения

ОК-01	Маркировка заполнения оконного проема
Д-01, ДН-01	Маркировка заполнения дверного проема
ДБ-01	Маркировка балконного блока
ВТ-01	Маркировка витража
ОГ-01	Маркировка ограждения
ЛП-01, Л-1	Маркировка лестниц
ЛА-01	Маркировка люков
Кст-01	Маркировка козырьков


Примечания

1. Ведомость заполнения дверных проемов см. лист 25
2. Ведомость заполнения оконных проемов см. лист 26
3. Ведомость витражей см. лист 27
4. Экспликацию полов см. лист 30
5. Ведомость изделий см. лист 33

Экспликация помещений 1 этажа

№	Наименование	Тип пола	Площадь фактическая	Площадь расчетная
Кв. 1				
	Ванная	КГ-02	3,18	3,18
	Комната	Л-01	13,20	13,20
	Комната	Л-01	17,45	17,45
	Кухня	Л-01	12,40	12,40
	Лоджия	КГ-05	4,32	4,32
	Прихожая	КГ-05	4,41	4,41
	Прихожая	Л-01	11,88	11,88
	Туалет	КГ-02	1,65	1,65
			68,49 м²	68,49 м²
Кв. 2				
	Ванная	КГ-02	3,57	3,57
	Комната	Л-01	14,73	14,73
	Кухня	Л-01	9,44	9,44
	Лоджия	КГ-05	3,56	3,56
	Прихожая	Л-01	5,92	5,92
			37,22 м²	37,22 м²
Кв. 3				
	Ванная	КГ-02	3,57	3,57
	Комната	Л-01	14,73	14,73
	Кухня	Л-01	9,44	9,44
	Лоджия	КГ-05	3,56	3,56
	Прихожая	Л-01	5,92	5,92
			37,22 м²	37,22 м²
Кв. 4				
	Ванная	КГ-02	4,87	4,87
	Комната	Л-01	11,38	11,38
	Комната	Л-01	13,29	13,29
	Комната	Л-01	18,60	18,60
	Комната	Л-01	19,93	19,93
	Кухня	Л-01	14,07	14,07
	Лоджия	КГ-05	3,56	3,56
	Лоджия	КГ-05	7,19	7,19
	Прихожая	Л-01	4,25	4,25
	Прихожая	Л-01	13,20	13,20
	Туалет	КГ-02	2,26	2,26
			112,60 м²	112,60 м²
			255,53 м²	255,53 м²
п 1	Коридор	КГ-02	9,97	9,97
п 2	Холл	КГ-02	6,36	6,36
п 3	Тамбур	КГ-02	8,65	0,00
п 4	Тамбур	КГ-01	6,18	0,00
п 5	Тамбур	КГ-01	3,59	0,00
п 6	Л/к	КГ-06	7,15	7,15
п 7	Л/к	КГ-06	5,94	5,94
п 8	Лифт	Б-03	4,51	4,51
			52,35 м²	33,93 м²
			307,88	289,46

Схема блокировки

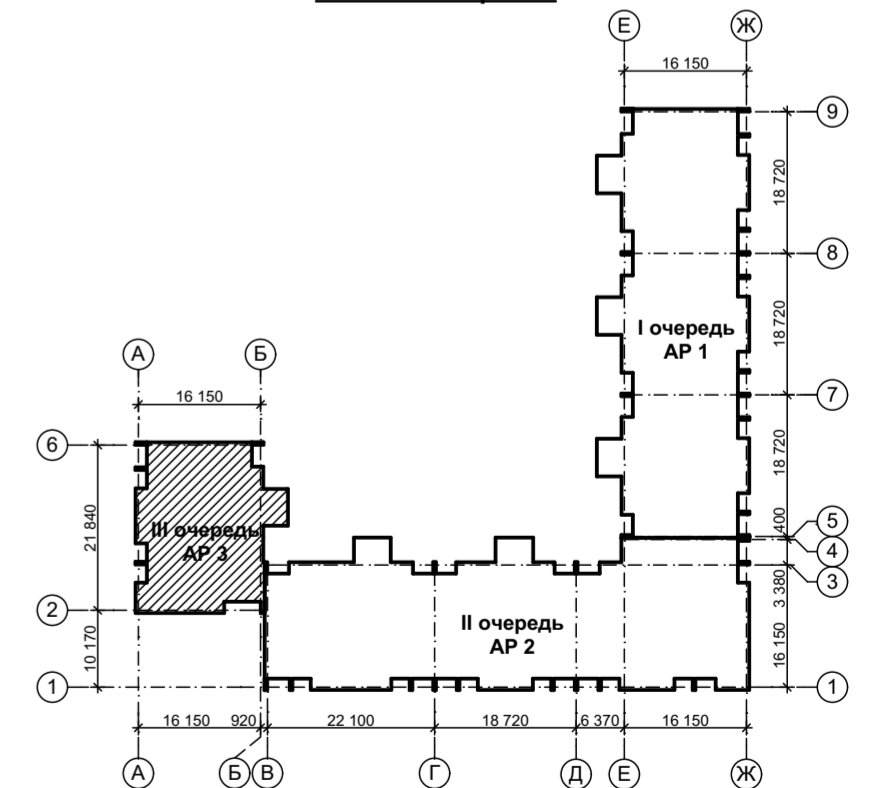

17-15-АР3

12-ти этажный многоквартирный жилой дом по адресу: г. Ярославль, Ленинградский проспект, д. 86 б

Изм.	Коп.уч.	Лист	№Док.	Подп.	Дата	Архитектурные решения	Стадия	Лист	Листов
							Р	5	
						План 1 этажа	ООО "Архитектон"		