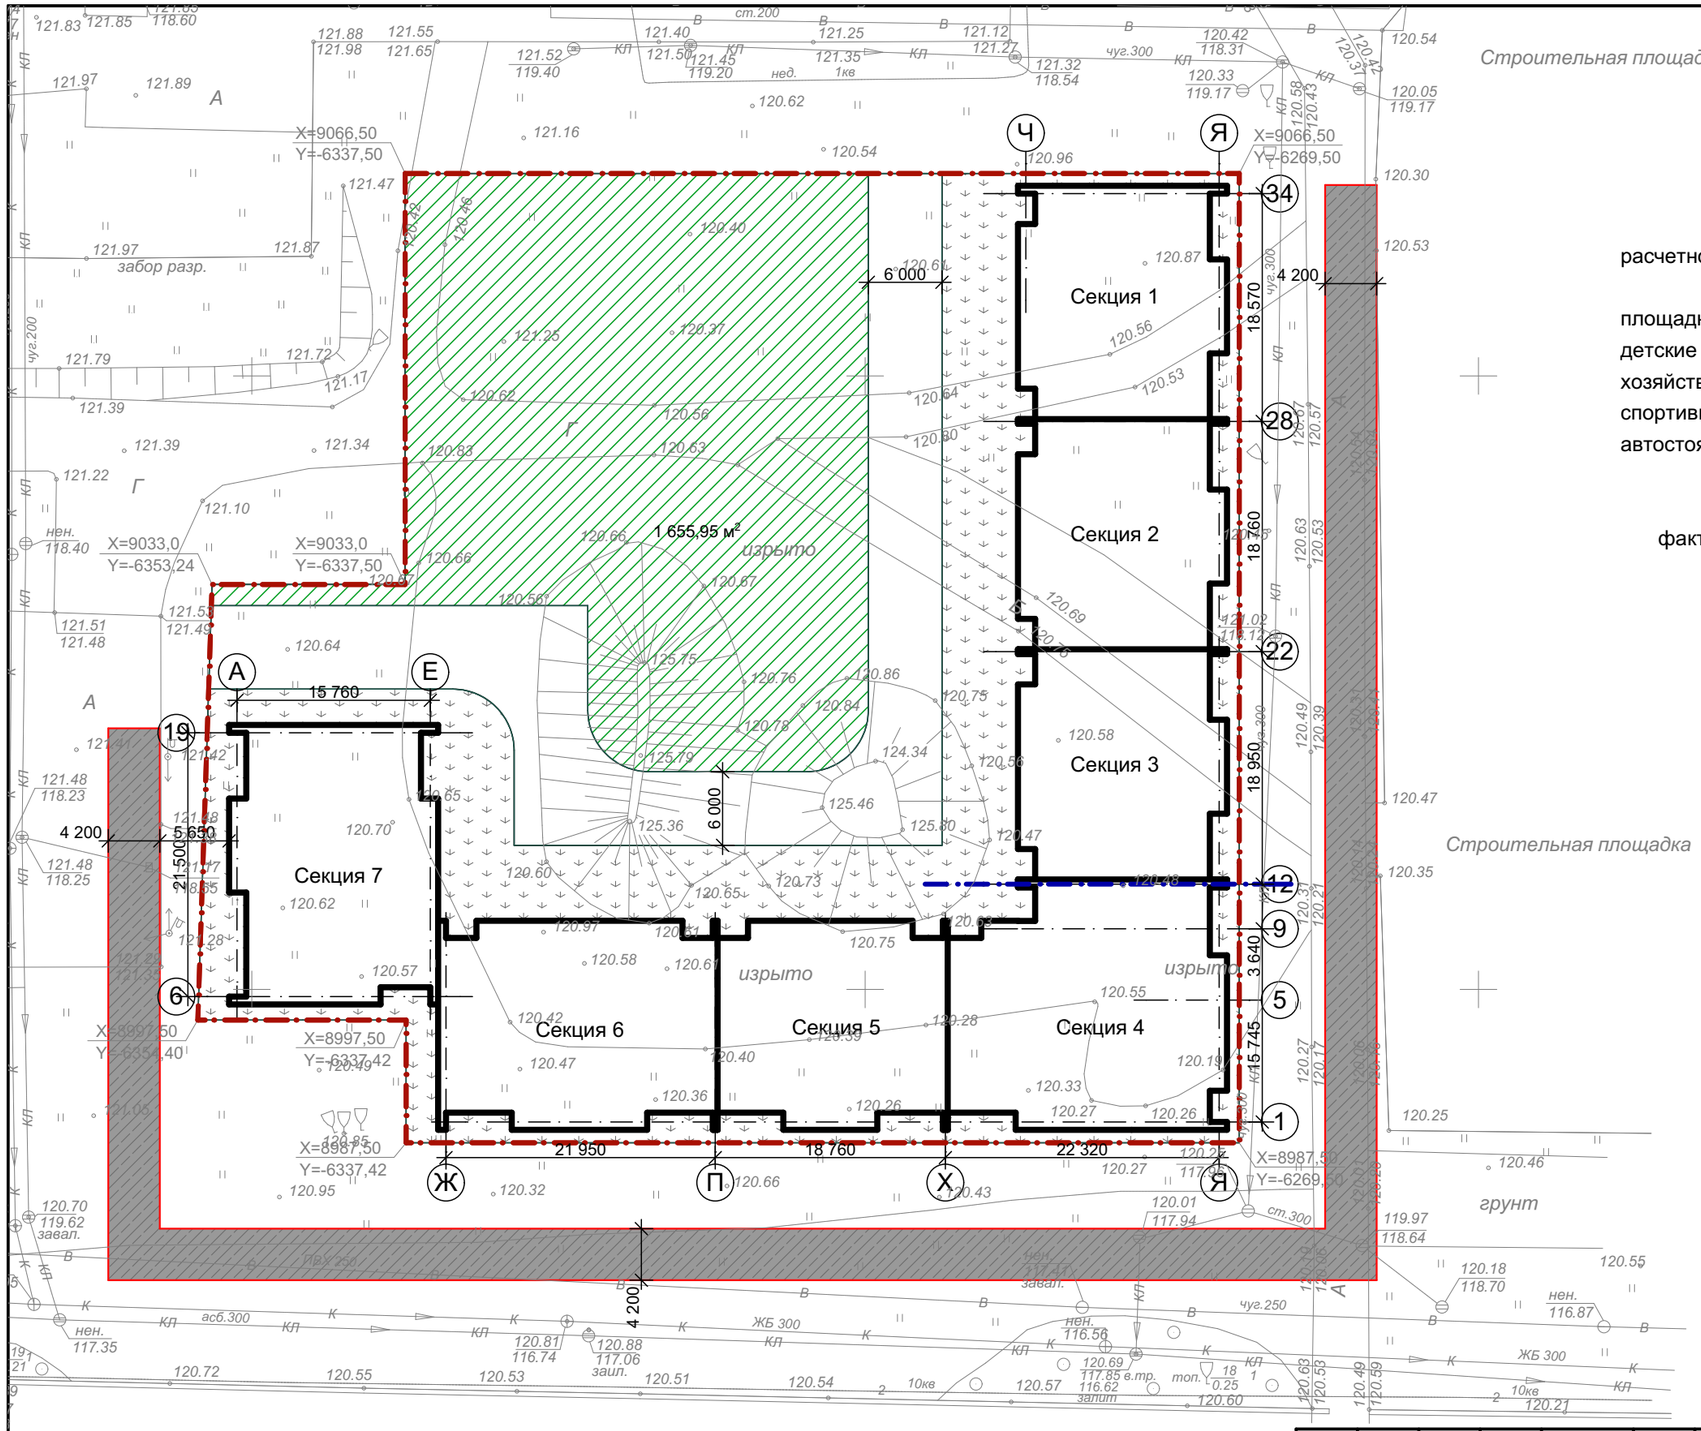

Расчетные показатели по площадкам

расчетное количество жителей		603	человек
площадки для отдыха взрослых	0,1	60,3	
детские площадки	0,7	422,1	
хозяйственные площадки	0,15	90,4	
спортивные площадки	1	603	
автостоянки	0,8	482,4	36 м/м

требуемая площадь всего: 1658,2 м2

фактическая площадь на участке: 1656 м2

Условные обозначения:

- Граница участка
- Граница застройки здания
- Граница разбивки на очереди строительства
- Зона размещения площадок
- Автомобильный проезд
- Зона необходимого внеплощадочного благоустройства (пожарные проезды)

Согласовано:

Изм.	Кол.уч.	Лист	№Док.	Подп.	Дата
ГАП		Гребенщиков П.К.			
ГИП		Долгов А.Е.			
Архитектор		Смирнов А.А.			
Архитектор		Артемьева Ю.В.			

17-15-АР

12-ти этажный многоквартирный жилой дом по адресу: г. Ярославль, Ленинградский проспект, д. 86 б

Архитектурные решения	Стадия	Лист	Листов
	Э	01	
Схема генплана	ООО "Архитектон"		